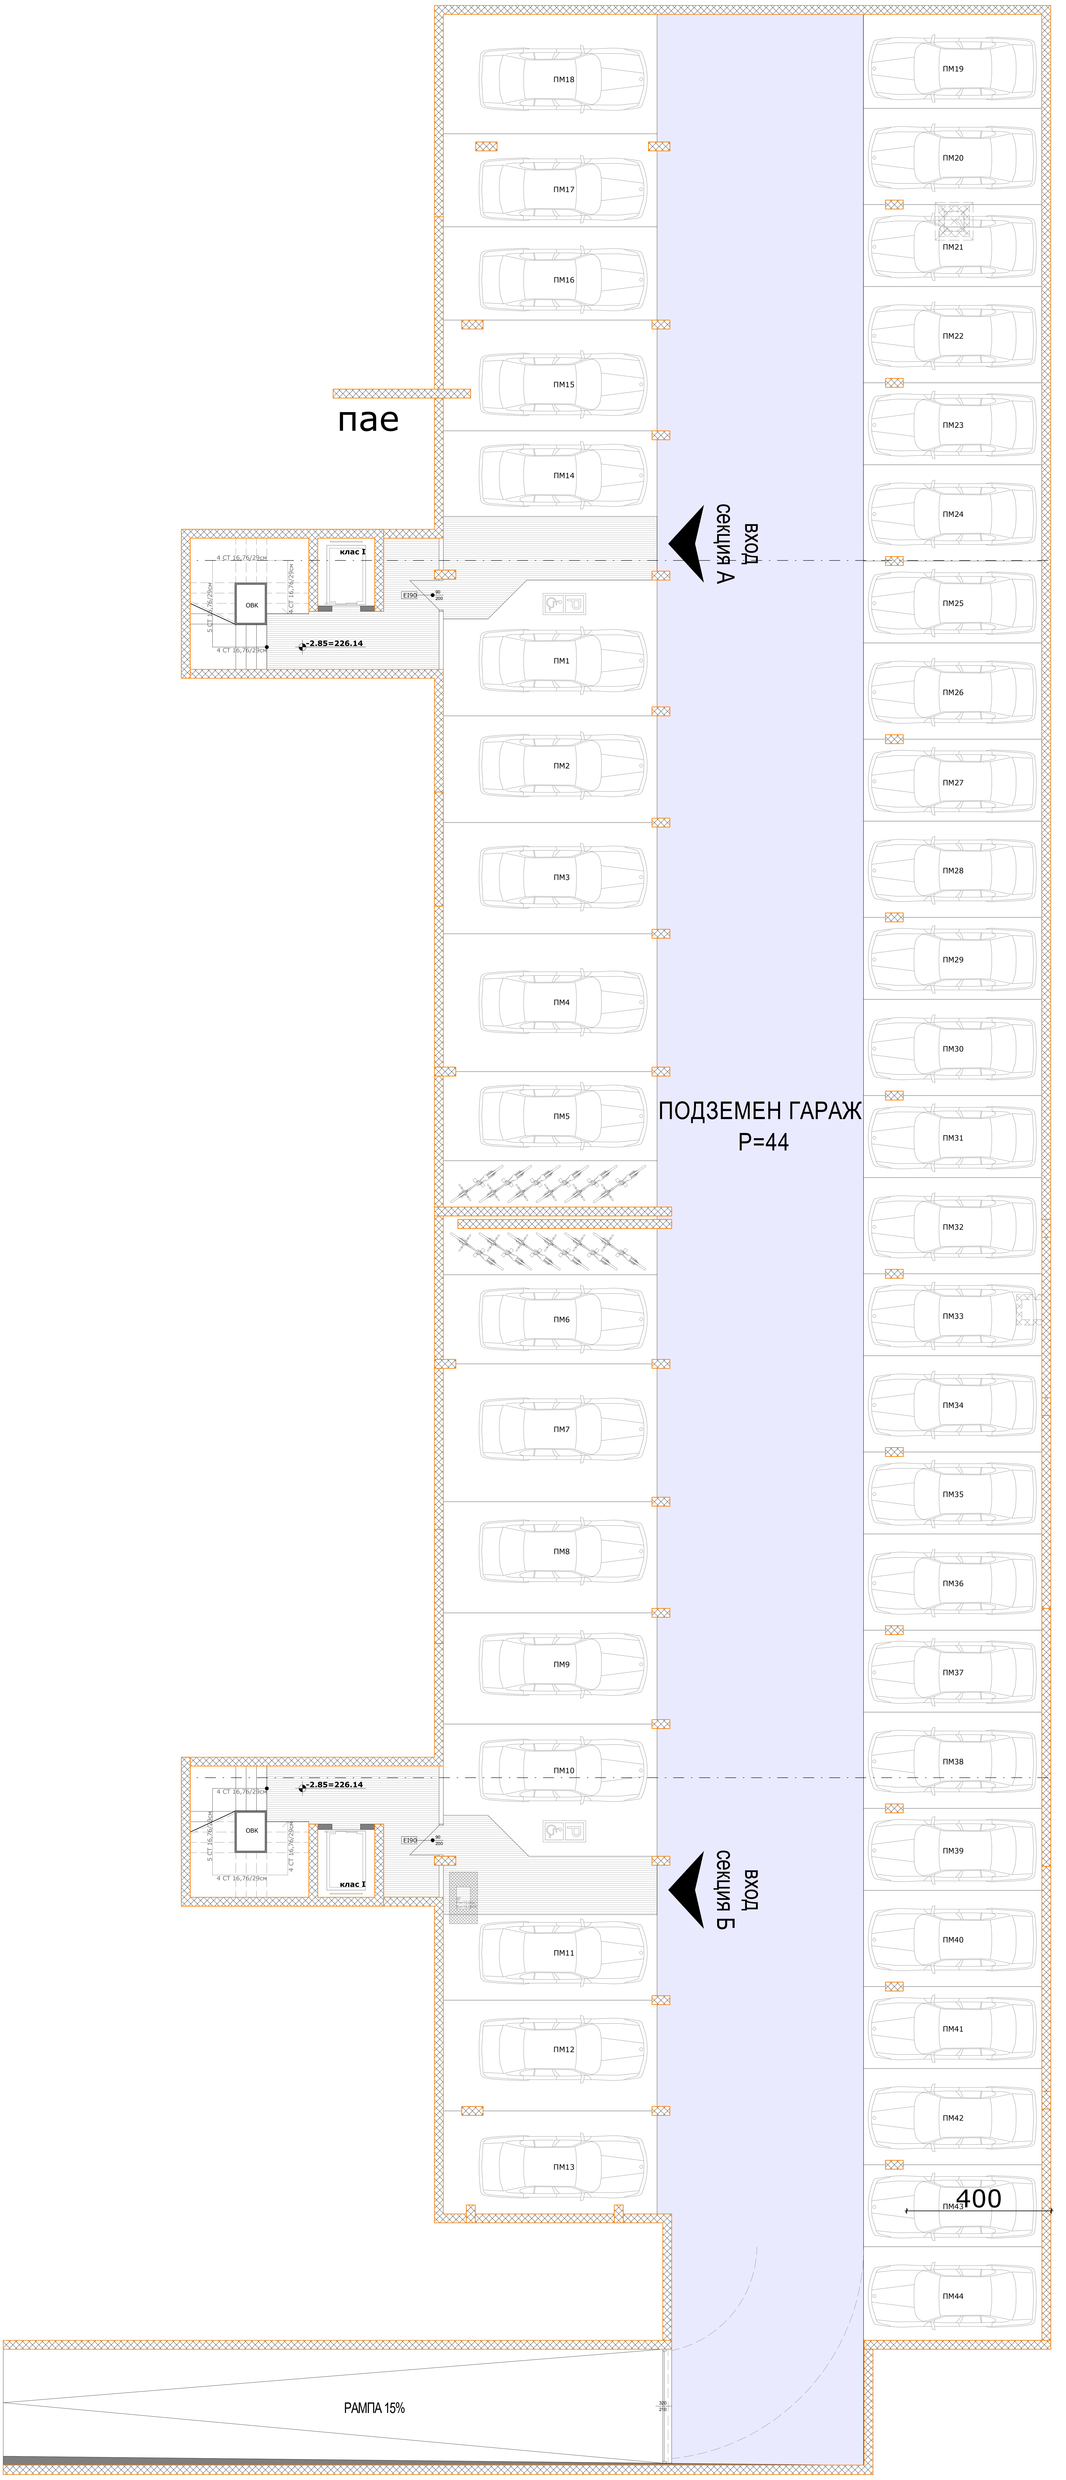
пае
ПМ18
ПМ17
ПМ16
ПМ15
ПМ14
ПМ1
ПМ2
ПМ3
ПМ4
ПМ5
ПМ6
ПМ7
ПМ8
ПМ9
ПМ10
ПМ11
ПМ12
ПМ13
ПМ19
ПМ20
ПМ21
ПМ22
ПМ23
ПМ24
ПМ25
ПМ26
ПМ27
ПМ28
ПМ29
ПМ30
ПМ31
ПМ32
ПМ33
ПМ34
ПМ35
ПМ36
ПМ37
ПМ38
ПМ39
ПМ40
ПМ41
ПМ42
ПМ43
ПМ44
ПОДЗЕМЕН ГАРАЖ
Р=44
ВХОД
СЕКЦИЯ А
ВХОД
СЕКЦИЯ Б
ОВК
клас I
4 СТ 16,76/29см
5 СТ 16,76/29см
2.85=226.14
E19
400
РАМПА 15%